



【上り車線東急出入口施工時規制図】 片側交互通行規制（昼間）

※上部入口を開放できる範囲まで施工。

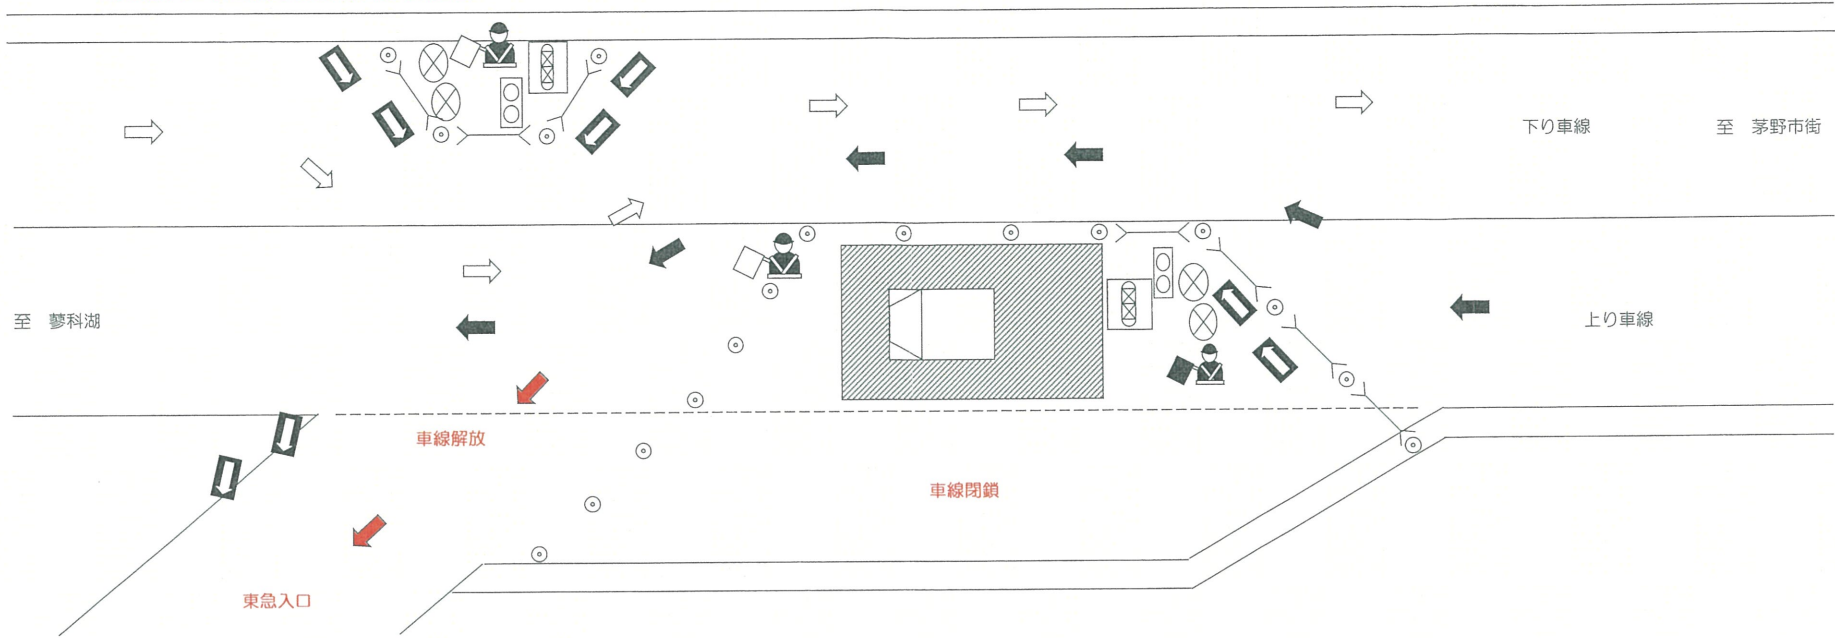

※下部入口を開放して施工。

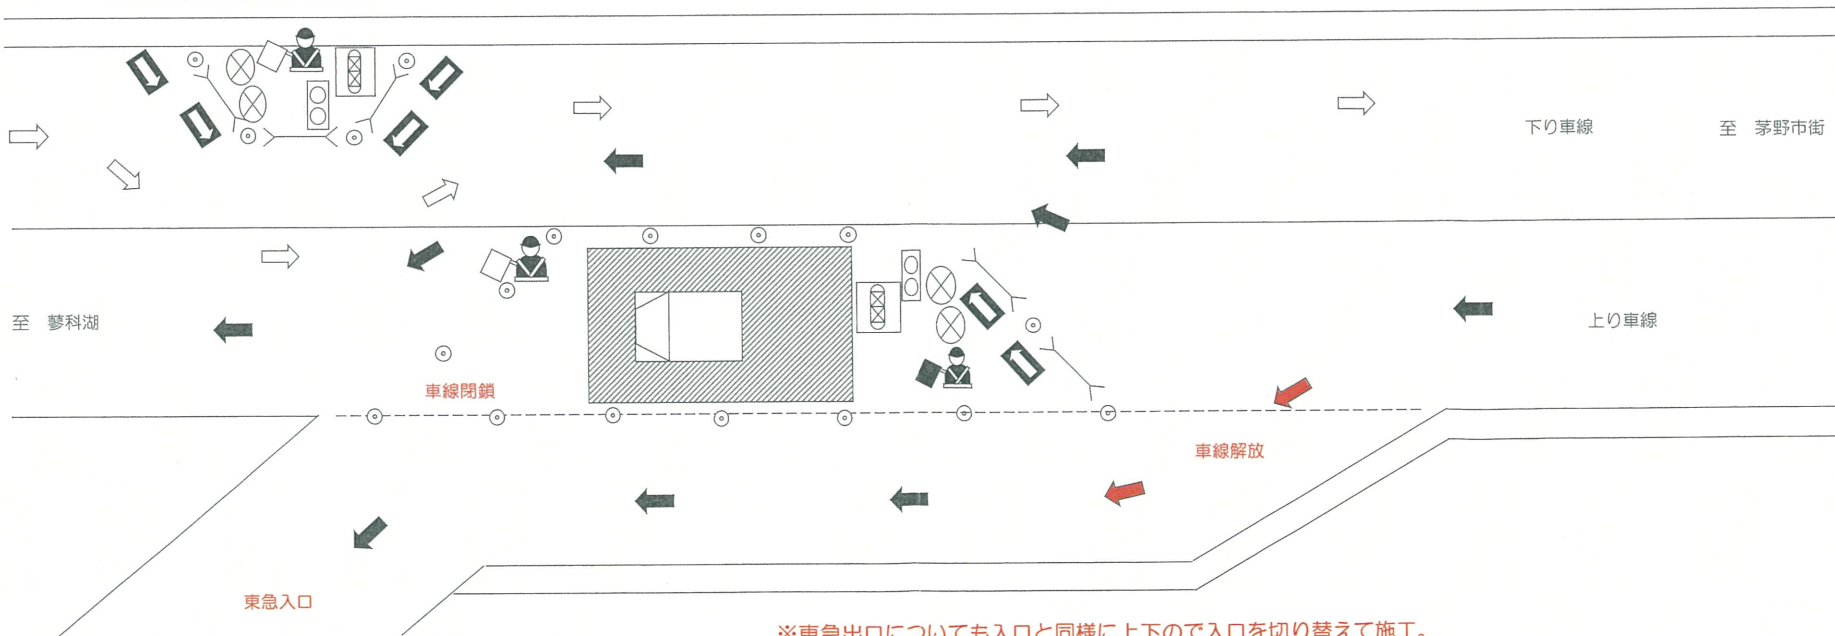

※東急出口についても入口と同様に上下ので入口を切り替えて施工。