


# 蓼科東急リゾートヴィラ 8K棟 大規模修繕工事 工程表

着工日	2022年3月22日	施主	蓼科東急リゾートヴィラ第9期8K-M管理組合	責任者	担当者
竣工日	2022年7月20日	設計・監理	東急リゾート&ステイ株式会社		
期間	2ヵ月間程度	工事・場所	長野県茅野市北山字鹿山4026番地1585		

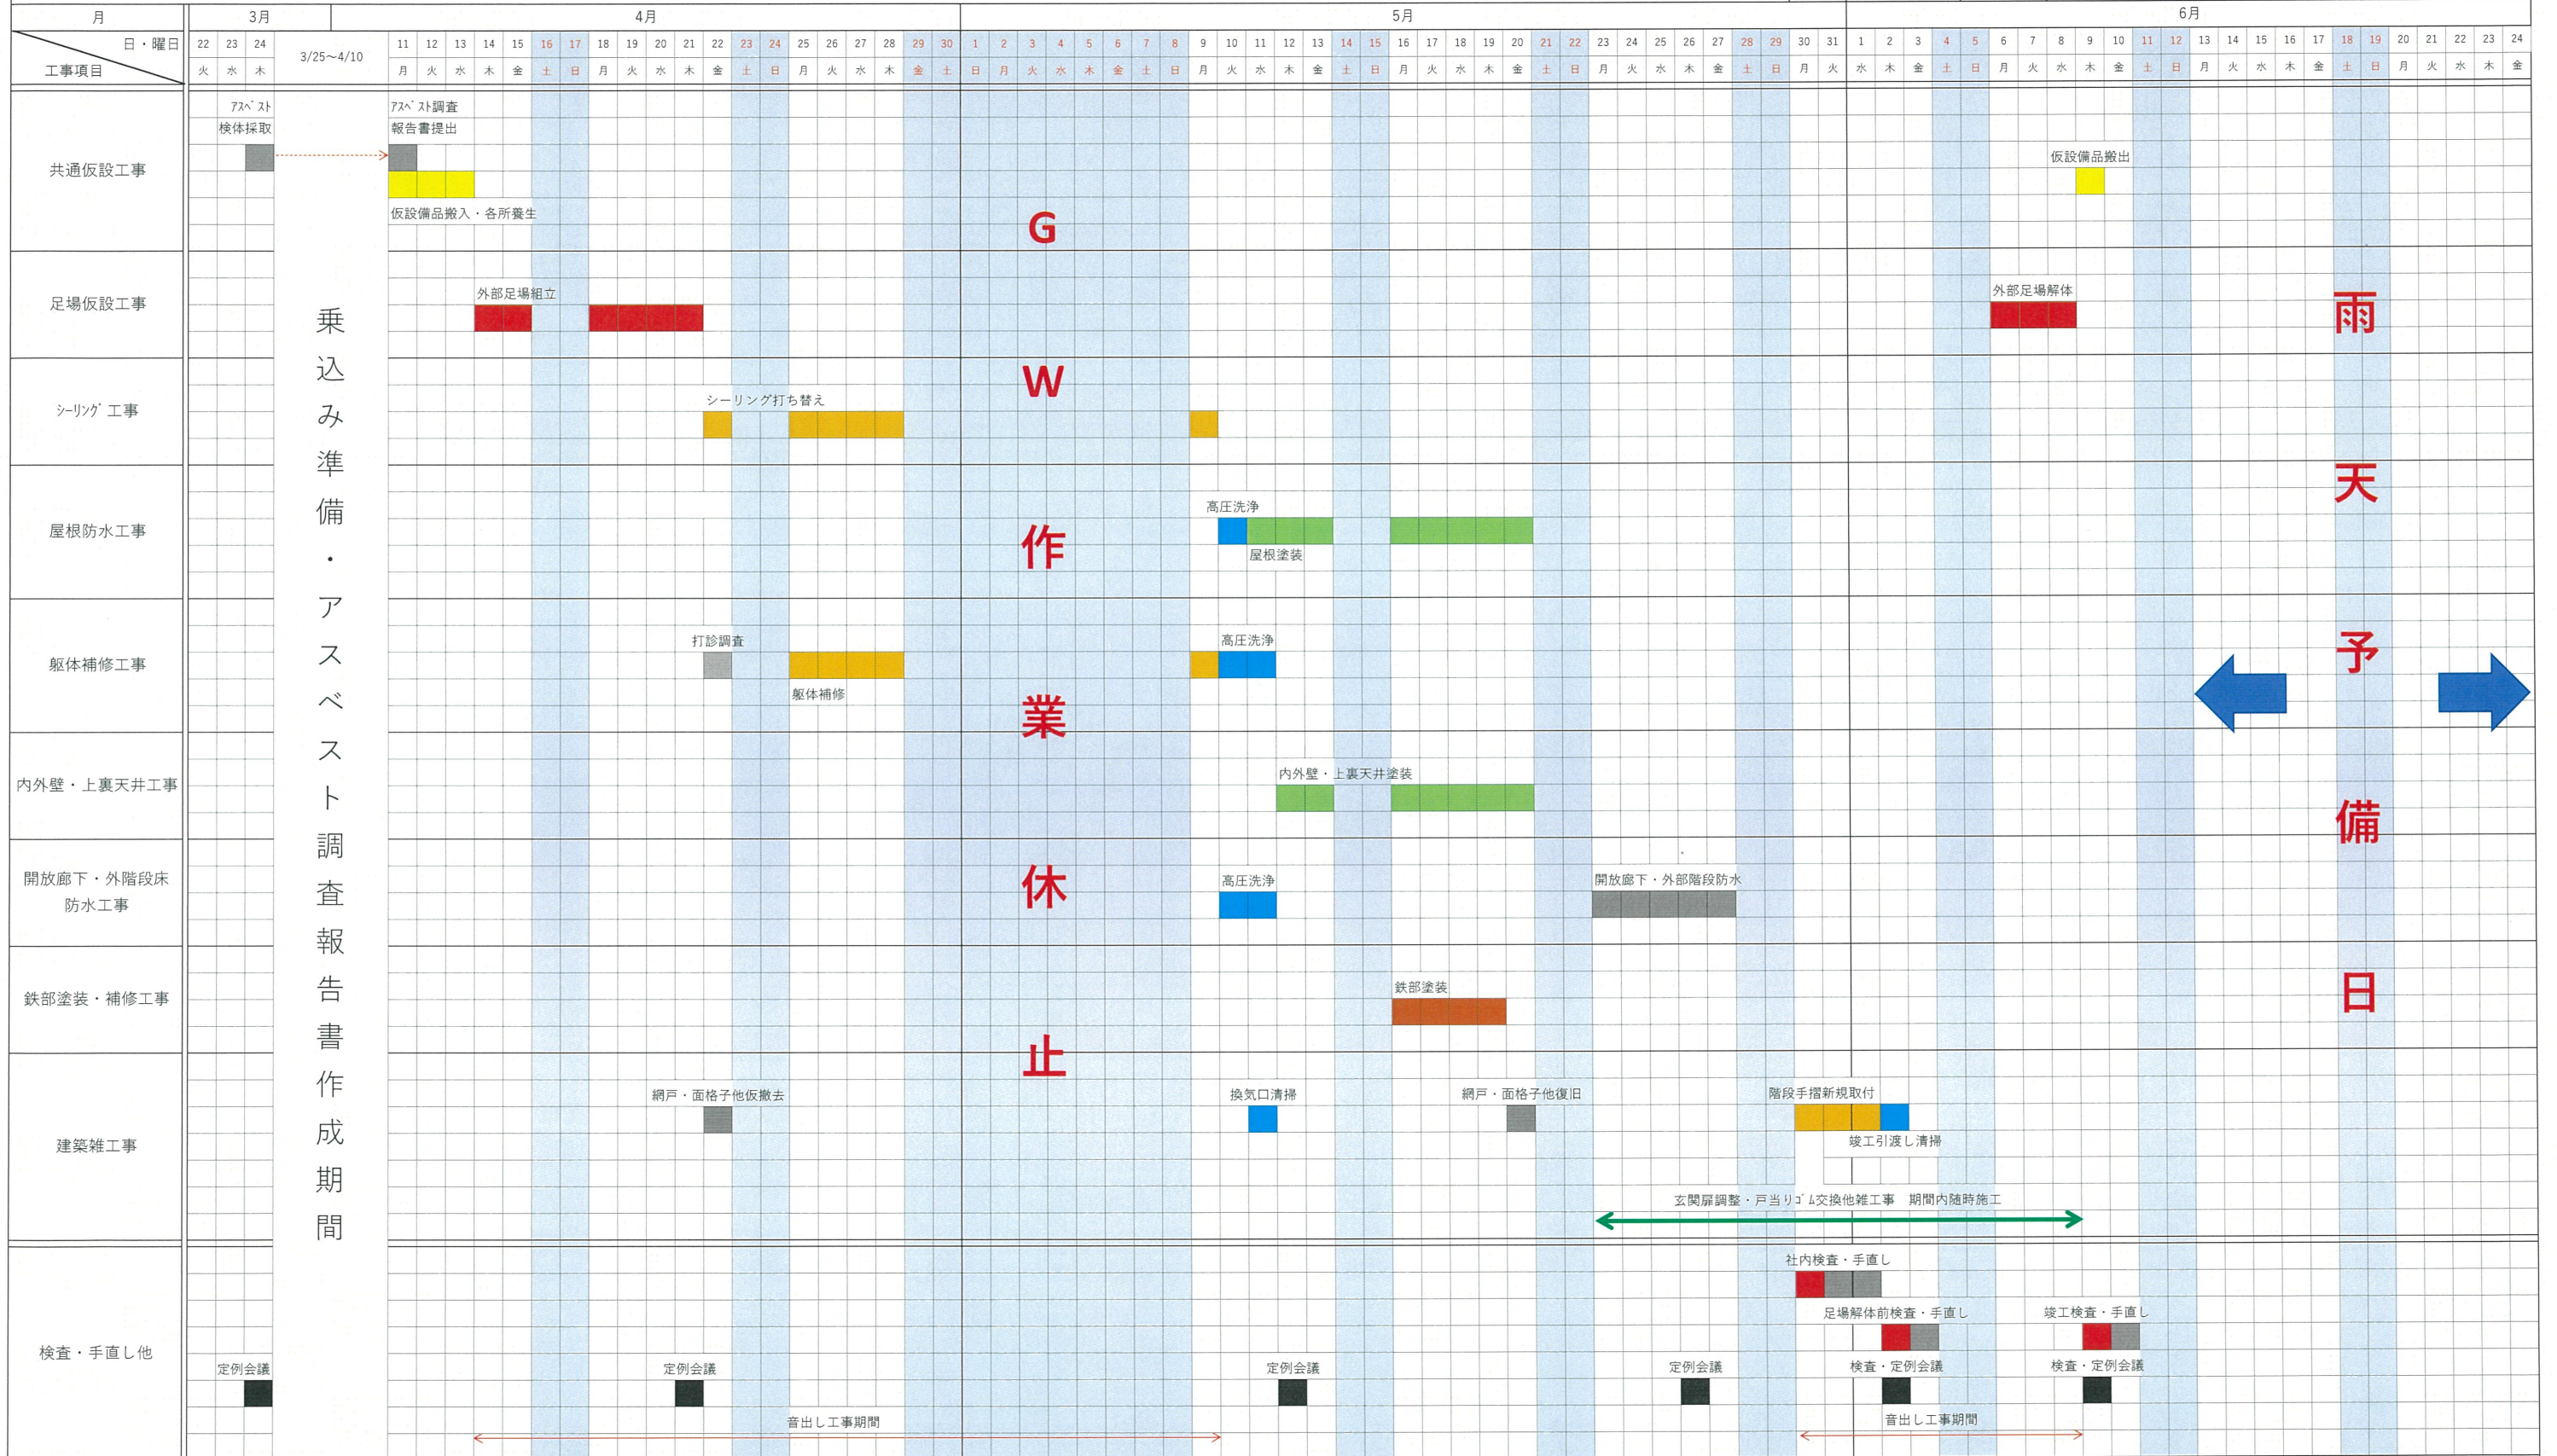

※工事は月曜日から金曜日の平日昼間作業で行います。天候等の影響により日程が変更になる場合があります。

※工事中は騒音・振動等が発生する作業があります。

※土・日曜日・祭日は作業を中止しますが、天候等の影響により土曜日のみ工事を行う場合があります。その場合は事前に連絡を入れるようにいたします。

※作業時間は8:00~17:30とする。

